
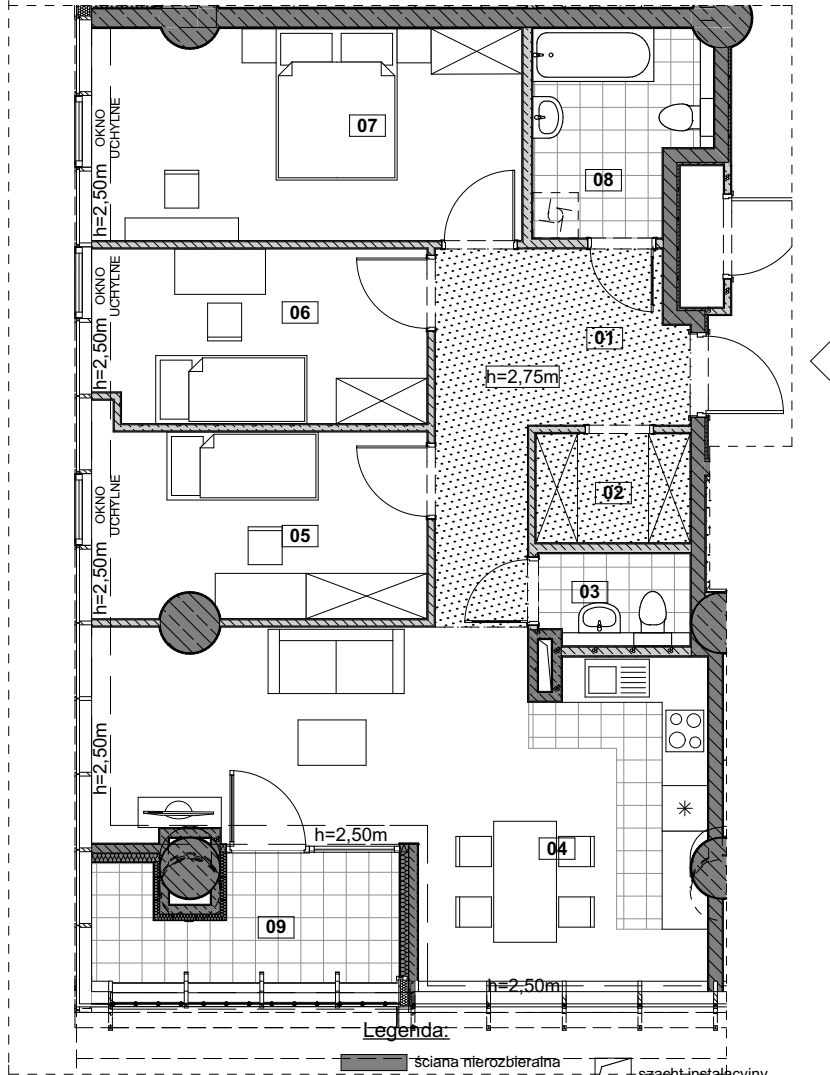


# BUDYNEK WIELOFUNKCYJNY HANZA TOWER AL. WYZWOLENIA | UL. ODZIEŻOWA W SZCZECINIE

INWESTOR: HANZA INVEST S.A.  
05-091 ZĄBKI UL. RADZYMIŃSKA 326

**HANZA TOWER**

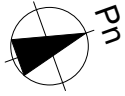

Legenda:

- ściana nierozbieralna
- ściana z możliwością rozbiórki
- miejscowe obniżenie - podciąg
- miejscowe obniżenie - sufit podwieszany - obudowa instalacji wentylacyjnych lub obudowa izolacji termicznej
- szacht instalacyjny

Skala 1:100



## INFORMACJE O LOKALU

nr lokalu	<b>1209</b>
ilość pokoi	<b>4</b>
klatka	<b>B2</b>
kondygnacja/piętro	<b>12   12</b>
powierzchnia lokalu [m <sup>2</sup> ]	<b>86,97</b>

## ZESTAWIENIE POWIERZCHNI

01	HOL	10,75
02	GARDEROBA	2,94
03	TOALETA	2,37
04	POK.DZIENNY Z AN.KUCH.	28,42
05	POKÓJ	10,85
06	POKÓJ	10,08
07	POKÓJ	15,80
08	ŁAZIENKA	5,76
09	LOGGIA	6,03


### uwaga:

1. pomiar powierzchni zgodny z normą PN-ISO 9836: 1997
2. powierzchnie lokali, balkonów, logii, tarasów mogą ulec nieznacznym zmianom
3. wysokość lokalu w świetle w stanie wykończonym ~ 3,00m (z dokładnością do 1 cm), z wyjątkiem miejscowych obniżeń
4. obniżenia nie uwzględniają indywidualnej aranżacji lokalu


## KARTA KATALOGOWA

Wydanie: 04    Data wydania: 19.06.2017

## SCHEMAT KONDYGNACJI

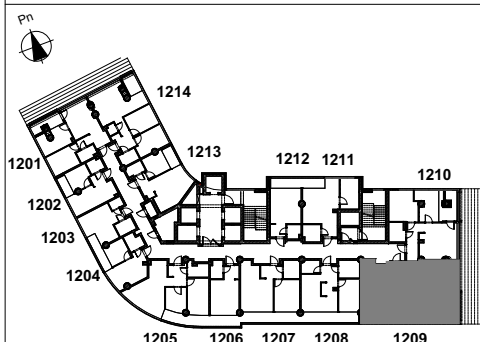

## SYTUACJA

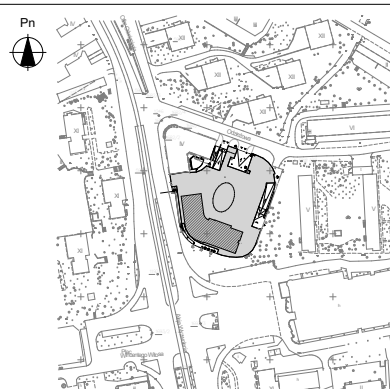

## JEDNOSTKA PROJEKTOWA



"urbicon"Sp. z o. o. SIEDZIBA:  
71-303 Szczecin ul. Trentowskiego 34  
PRACOWNIA PROJEKTOWA:  
71-524 Szczecin Kadłubka 39  
tel./fax.:0-91-4821-333  
e\_mail: urbicon@urbicon.pl  
www.urbicon.pl