
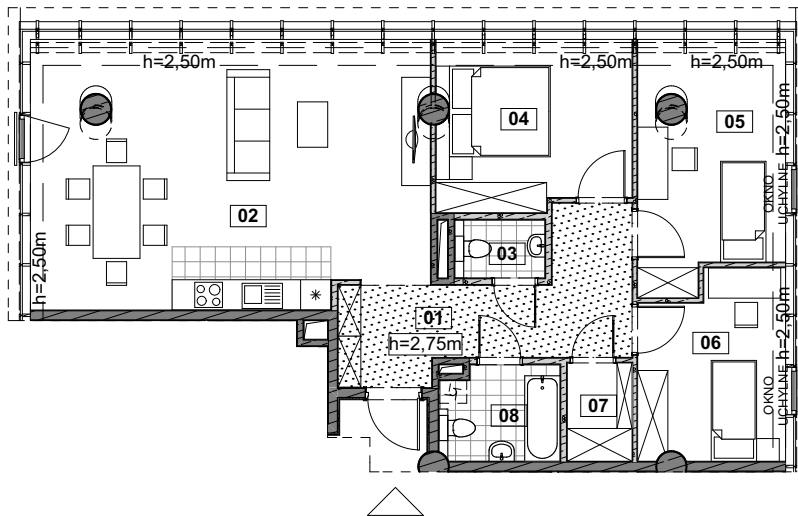


BUDYNEK WIELOFUNKCYJNY HANZA TOWER AL. WYZWOLENIA | UL. ODZIEŻOWA W SZCZECINIE

INWESTOR: HANZA INVEST S.A.
05-091 ZĄBKI UL. RADZYMIŃSKA 326

HANZA TOWER

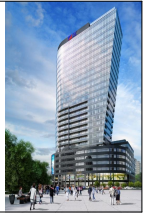

INFORMACJE O LOKALU


nr lokalu	1701
ilość pokoi	4
klatka	B2
kondygnacja/piętro	17 17
powierzchnia lokalu [m ²]	103,75

01	HOL	12,03
02	POK.DZIENNY Z AN.KUCH.	43,92
03	TOALETA	2,05
04	POKÓJ	14,14
05	POKÓJ	14,46
06	POKÓJ	10,26
07	GARDEROBA	2,51
08	ŁAZIENKA	4,38

Legenda:

	ściana nierozbieralna		szacht instalacyjny
	ściana z możliwością rozbiórki		
	miejsowe obniżenie - podciąg		
	miejsowe obniżenie - sufit podwieszany - obudowa instalacji wentylacyjnych lub obudowa izolacji termicznej		

Skala 1:150

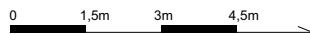


uwaga:

1. pomiar powierzchni zgodny z normą PN-ISO 9836: 1997
2. powierzchnie lokali, balkonów, logii, tarasów mogą ulec nieznacznym zmianom
3. wysokość lokalu w świetle w stanie wykończonym ~ 3,00m (z dokładnością do 1 cm), z wyjątkiem miejscowych obniżeń
4. obniżenia nie uwzględniają indywidualnej aranżacji lokalu


KARTA KATALOGOWA

Wydanie: 04 Data wydania: 19.06.2017

SCHEMAT KONDYGNACJI

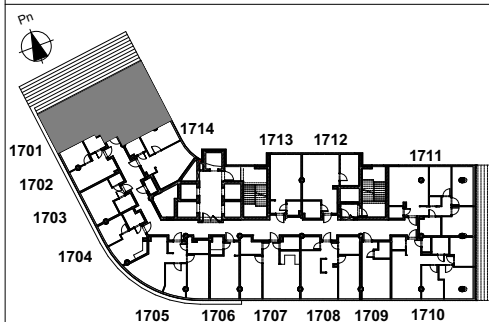

SYTUACJA

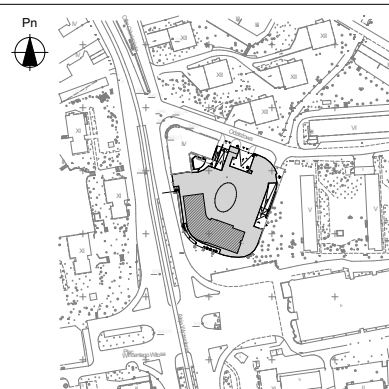

JEDNOSTKA PROJEKTOWA



"urbicon" Sp. z o. o. SIEDZIBA:
71-303 Szczecin ul. Trentowskiego 34
PRACOWNIA PROJEKTOWA:
71-524 Szczecin Kadłubka 39
tel./fax.: 0-91-4821-333
e_mail: urbicon@urbicon.pl
www.urbicon.pl