
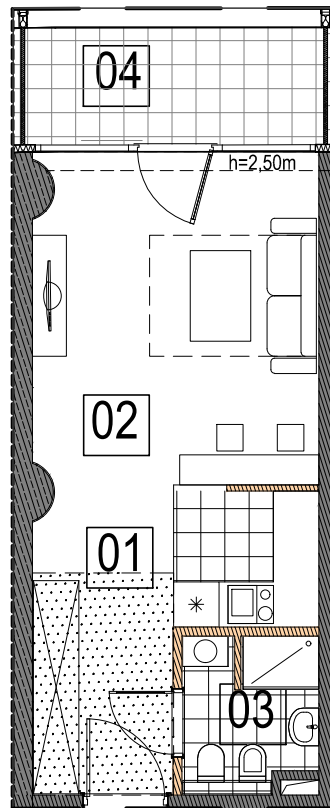


# BUDYNEK WIELOFUNKCYJNY HANZA TOWER AL. WYZWOLENIA | UL. ODZIEŻOWA W SZCZECINIE

INWESTOR: HANZA INVEST S.A.  
05-091 ZĄBKI UL. RADZYMIŃSKA 326


**HANZA TOWER**

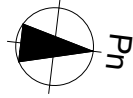

### Legenda:

- ściana nierozbieralna
- ściana z możliwością rozbiórki
- miejsce obniżenia - podciąg
- miejsce obniżenia - sufit podwieszany - obudowa instalacji wentylacyjnej lub obudowa izolacji termicznej
- szacht instalacyjny

Skala 1:100

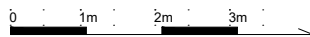

### INFORMACJE O LOKALU

|                                       |                            |
|---------------------------------------|----------------------------|
| nr lokalu                             | <b>306</b>                 |
| ilość pokoi                           | 1                          |
| klatka                                | -                          |
| kondygnacja/piętro                    | 03   3                     |
| powierzchnia lokalu [m <sup>2</sup> ] | <b>30,57 m<sup>2</sup></b> |

### ZESTAWIENIE POWIERZCHNI

|    |                             |       |
|----|-----------------------------|-------|
| 01 | przedpokój z wnąką kuchenną | 7,02  |
| 02 | pokój dzienny               | 20,13 |
| 03 | łazienka                    | 3,42  |
| 04 | loggia                      | 6,08  |


### uwaga:

1. pomiar powierzchni zgodny z normą PN-ISO 9836: 1997
2. powierzchnie lokali, balkonów, logii, tarasów mogą ulec nieznacznym zmianom
3. wysokość lokalu w świetle w stanie wykończonym ~ 3,00m (z dokładnością do 1cm), z wyjątkiem miejscowych obniżen
4. obniżenia nie uwzględniają indywidualnej aranżacji lokalu


### KARTA KATALOGOWA

Wydanie: 08    Data wydania: 18.01.2019

### SCHEMAT KONDYGNACJI

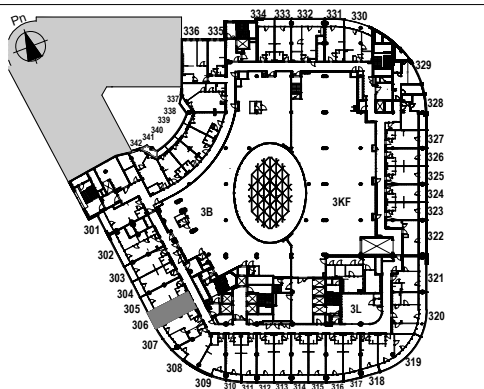

### SYTUACJA

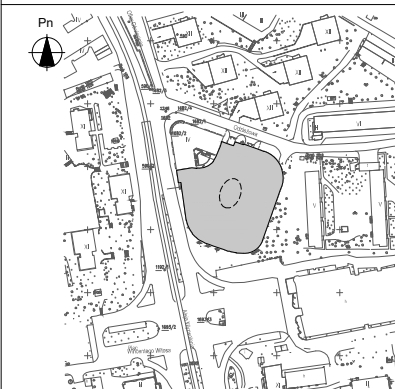

### JEDNOSTKA PROJEKTOWA



"urbicon"Sp. z o.o. SIEDZIBA:  
71-303 Szczecin ul. Trentowskiego 34  
PRACOWNIA PROJEKTOWA:  
71-524 Szczecin Kadłubka 39  
tel./fax.:0-91-4821-333  
e\_mail: urbicon@urbicon.pl  
www.urbicon.pl