

# BUDYNEK WIELOFUNKCYJNY HANZA TOWER AL. WYZWOLENIA | UL. ODZIEŻOWA W SZCZECINIE

INWESTOR: HANZA INVEST S.A.  
05-091 ZĄBKI UL. RADZYMIŃSKA 326

  
HANZA TOWER





## INFORMACJE O LOKALU


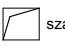



nr lokalu	<b>612</b>
ilość pokoi	<b>1</b>
klatka	<b>B2</b>
kondygnacja/piętro	<b>6   6</b>
powierzchnia lokalu [m <sup>2</sup> ]	<b>31,14</b>

## ZESTAWIENIE POWIERZCHNI

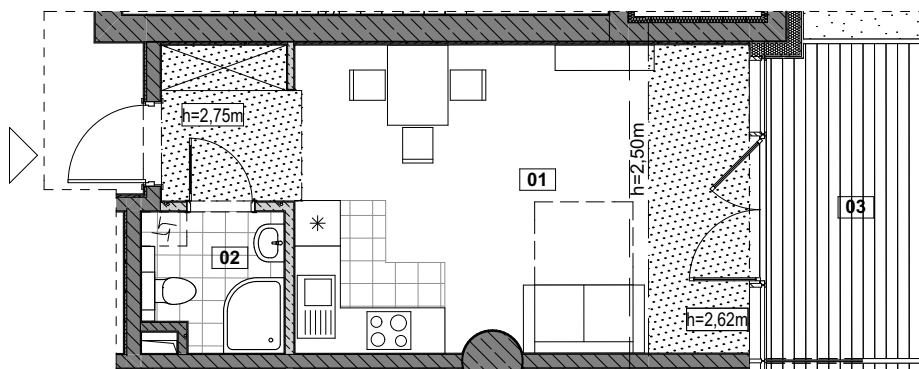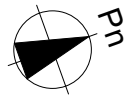
01	POK.DZIENNY Z AN.KUCH.	27,88
02	ŁAZIENKA	3,26
03	TARAS	8,78



### Legenda:

 	ściana nierozbieralna		szacht instalacyjny
	ściana z możliwością rozbiórki		miejsowe obniżenie - podciąg
	miejsowe obniżenie - sufit podwieszany - obudowa instalacji wentylacyjnych lub obudowa izolacji termicznej		

Skala 1:100

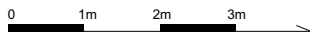


### Uwaga:

1. pomiar powierzchni zgodny z normą PN-ISO 9836: 1997
2. powierzchnie lokali, balkonów, logii, tarasów mogą ulec nieznacznym zmianom
3. wysokość lokalu w świetle w stanie wykończonym ~ 3,00m (z dokładnością do 1 cm), z wyjątkiem miejscowych obniżeń
4. obniżenia nie uwzględniają indywidualnej aranżacji lokalu


## KARTA KATALOGOWA

Wydanie: 04    Data wydania: 19.06.2017

## SCHEMAT KONDYGNACJI

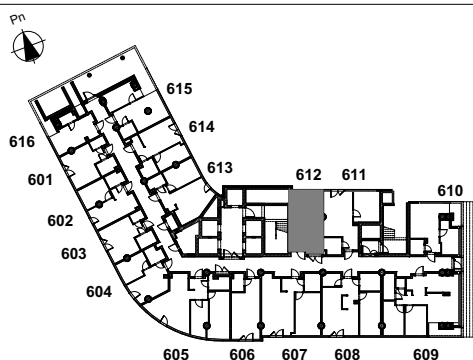

## SYTUACJA

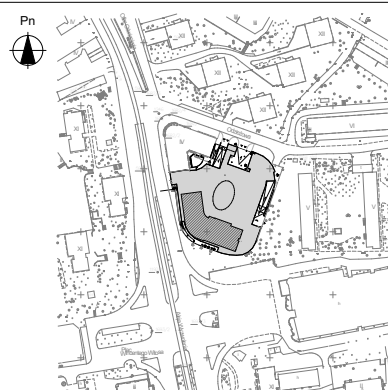

## JEDNOSTKA PROJEKTOWA



"urbicon"Sp. z o. o. SIEDZIBA:  
71-303 Szczecin ul. Trentowskiego 34  
PRACOWNIA PROJEKTOWA:  
71-524 Szczecin Kadłubka 39  
tel./fax.:0-91-4821-333  
e\_mail: urbicon@urbicon.pl  
www.urbicon.pl