
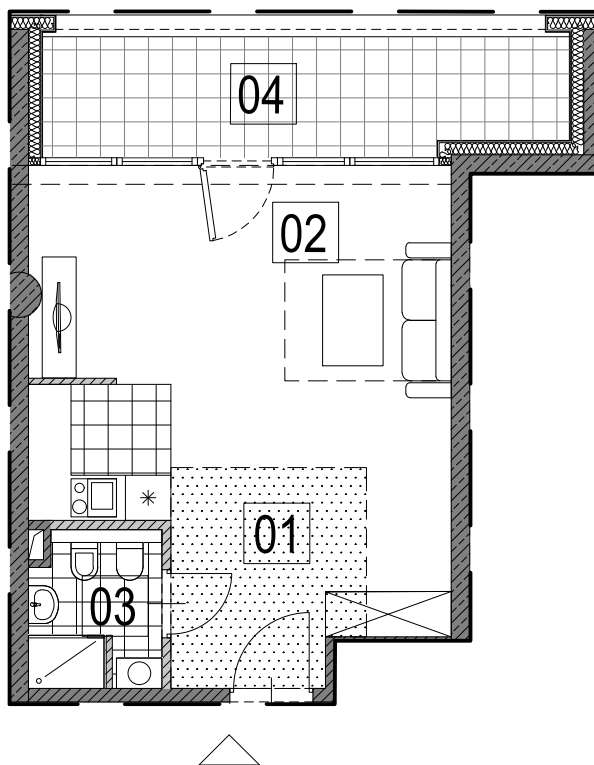


# BUDYNEK WIELOFUNKCYJNY HANZA TOWER AL. WYZWOLENIA | UL. ODZIEŻOWA W SZCZECINIE

INWESTOR: HANZA INVEST S.A.  
05-091 ZĄBKI UL. RADZYMIŃSKA 326

**HANZA TOWER**

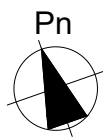

## Legenda:

ściana nierozbieralna


ściana z możliwością rozbiórki

miejsce obniżenia - podciąg

miejsce obniżenia - sufit podwieszany - obudowa instalacji wentylacyjnej lub obudowa izolacji termicznej

szacht instalacyjny

Skala 1:100

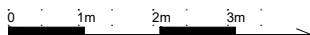

## INFORMACJE O LOKALU

|                                       |                            |
|---------------------------------------|----------------------------|
| nr lokalu                             | <b>7A02</b>                |
| ilość pokoi                           | 1                          |
| klatka                                | -                          |
| kondygnacja/piętro                    | 07   7                     |
| powierzchnia lokalu [m <sup>2</sup> ] | <b>36,02 m<sup>2</sup></b> |

## ZESTAWIENIE POWIERZCHNI

|    |                               |       |
|----|-------------------------------|-------|
| 01 | przedpokój z włączką kuchenną | 12,49 |
| 02 | pokój dzienny                 | 20,09 |
| 03 | łazienka                      | 3,44  |
| 04 | taras                         | 11,89 |


## uwaga:

1. pomiar powierzchni zgodny z normą PN-ISO 9836: 1997
2. powierzchnie lokali, balkonów, logii, tarasów mogą ulec nieznacznym zmianom
3. wysokość lokalu w świetle w stanie wykończonym ~ 2,82m (z dokładnością do 1cm), z wyjątkiem miejscowych obniżzeń
4. obniżenia nie uwzględniają indywidualnej aranżacji lokalu


## KARTA KATALOGOWA

Wydanie: 08 Data wydania: 18.01.2019

## SCHEMAT KONDYGNACJI

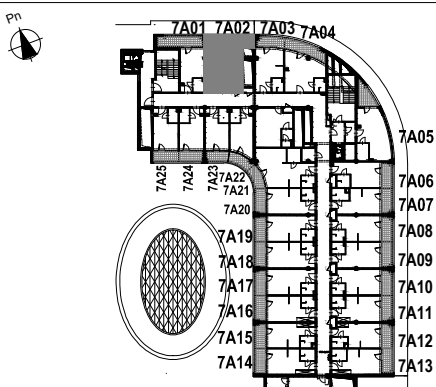

## SYTUACJA

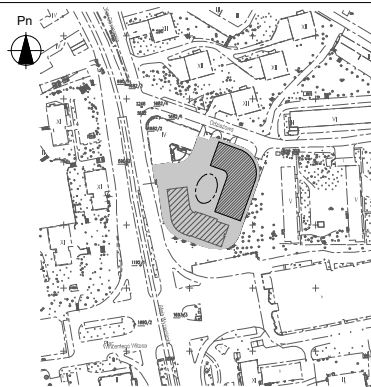

## JEDNOSTKA PROJEKTOWA



"urbicon" Sp. z o.o. SIEDZIBA:  
71-303 Szczecin ul. Trentowskiego 34  
PRACOWNIA PROJEKTOWA:  
71-524 Szczecin Kadłubka 39  
tel./fax.: 0-91-4821-333  
e-mail: [urbicon@urbicon.pl](mailto:urbicon@urbicon.pl)  
[www.urbicon.pl](http://www.urbicon.pl)