


BUDYNEK WIELOFUNKCYJNY HANZA TOWER AL. WYZWOLENIA | UL. ODZIEŻOWA W SZCZECINIE

INWESTOR: HANZA INVEST S.A.
05-091 ZĄBKI UL. RADZYMIŃSKA 326

HANZA TOWER

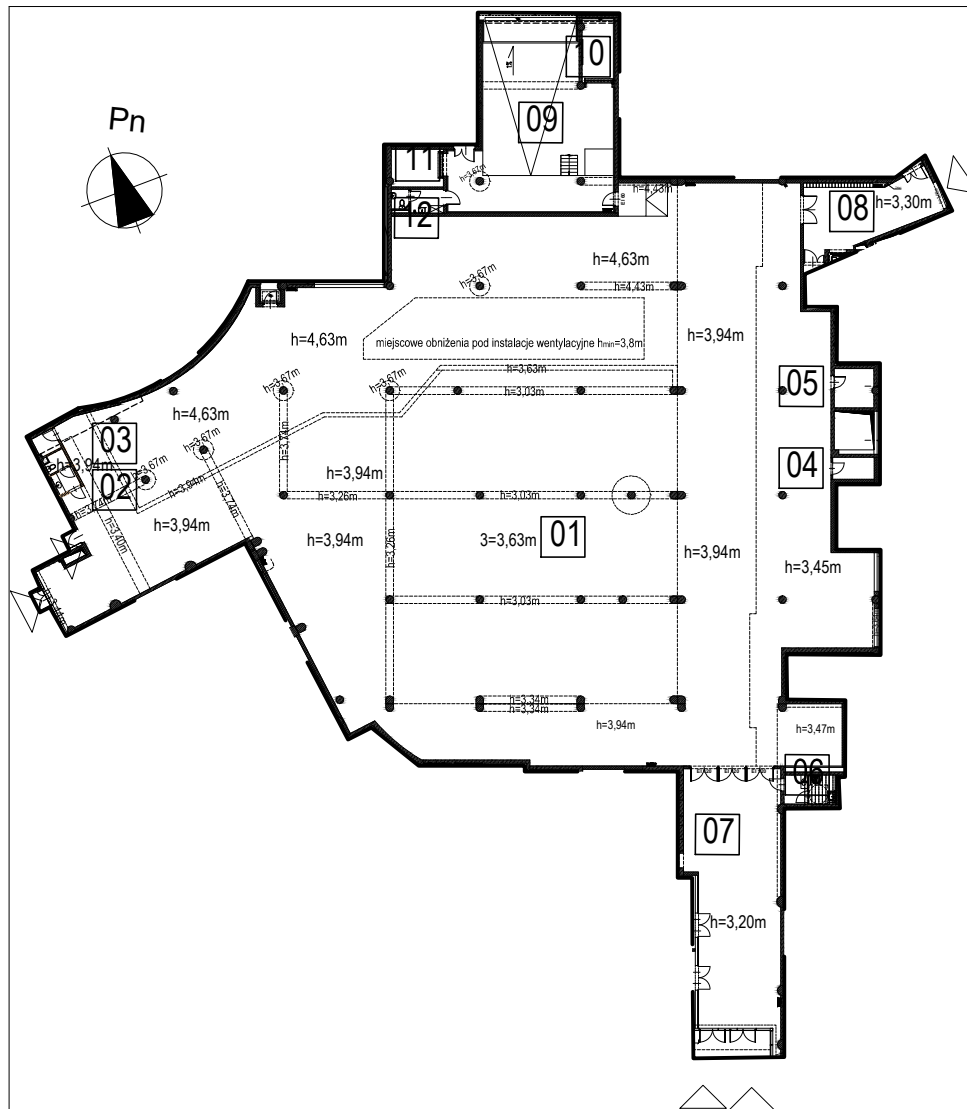

Skala 1:600



Legenda:

- ściana nierozbieralna
- ściana z możliwością rozbiórki
- miejsce obniżenia - podciąg/installacje
- szacht instalacyjny

INFORMACJE O LOKALU

nr lokalu	0U1
klaska	-
kondygnacja/piętro	00 / 0
powierzchnia lokalu [m ²]	2296,22m ²
bez części wspólnej (06, 07, 08)	

ZESTAWIENIE POWIERZCHNI


01 sklep	2102,15
02 toaleta	5,46
03 pom. gospodarcze	3,33
04 pom. gospodarcze	5,61
05 pom. pomocnicze	9,01
06 toaleta	8,84
07 hall wejściowy	147,26
08 hall wejściowy	47,04
09 strefa dostaw	139,03
10 mag. opakowań	12,49
11 mag. opakowań	12,16
12 toaleta	6,98

uwaga:
1. pomiar powierzchni zgodny z normą PN-ISO 9836: 1997
2. powierzchnie lokali, balkonów, logii, tarasów mogą ulec nieznacznym zmianom
3. poprowadzenie instalacji wentylacyjnej według indywidualnego projektu najemcy

KARTA KATALOGOWA

Wydanie: 08.2 Data wydania: 03.09.2020

SCHEMAT KONDYGNACJI

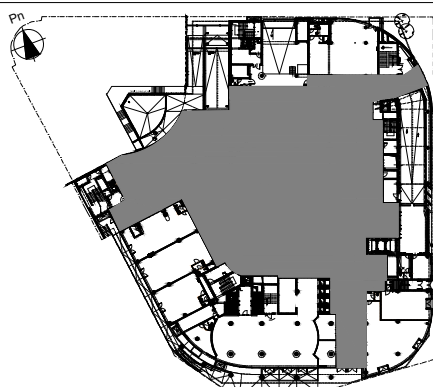

SYTUACJA



JEDNOSTKA PROJEKTOWA



"urbicon"Sp. z o.o. SIEDZIBA:
71-303 Szczecin ul. Trentowskiego 34
PRACOWNIA PROJEKTOWA:
71-524 Szczecin Kadłubka 39
tel./fax.: 0-91-4821-333
e_mail: urbicon@urbicon.pl
www.urbicon.pl