
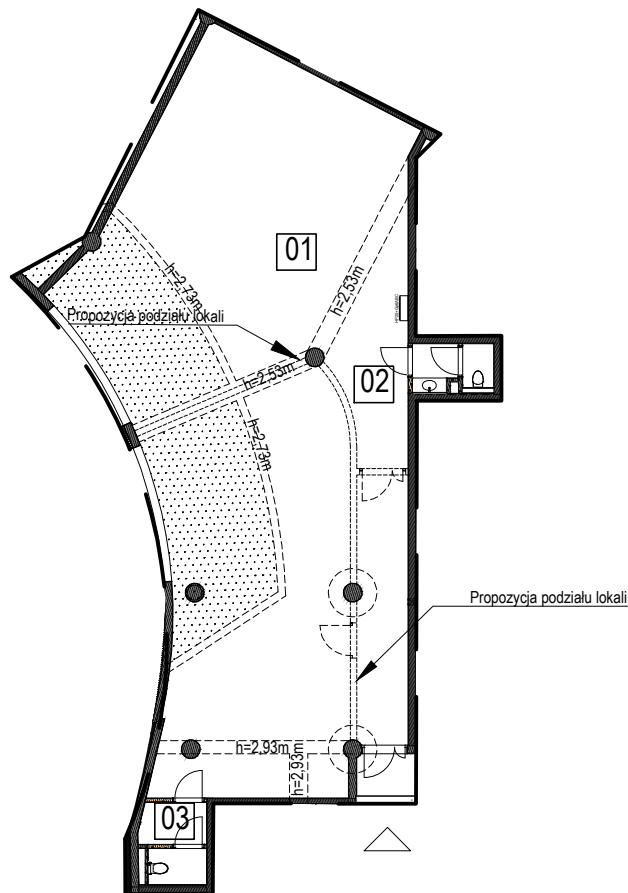



# BUDYNEK WIELOFUNKCYJNY HANZA TOWER AL. WYZWOLENIA | UL. ODZIEŻOWA W SZCZECINIE

INWESTOR: HANZA INVEST S.A.  
05-091 ZĄBKI UL. RADZYMIŃSKA 326

**HANZA TOWER**

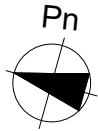

Skala 1:250

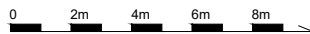

**Legenda:**

- ściana nierozbieralna
- ściana z możliwością rozbiórki
- miejsce obniżenia - podciąg
- propozycja wydzielenia lokali
- miejsce obniżenia - sufit podwieszany - obudowa izolacji termicznej
- szacht instalacyjny

**INFORMACJE O LOKALU**

nr lokalu	1U1
klatka	-
kondygnacja/piętro	01   1
powierzchnia lokalu [m <sup>2</sup> ]	219,76m <sup>2</sup>

**ZESTAWIENIE POWIERZCHNI**

01	pom. odnowy biologicznej	210,50
02	toaleta	3,90
03	toaleta	5,36


**uwaga:**

1. pomiar powierzchni zgodny z normą PN-ISO 9836: 1997
2. powierzchnie lokali, balkonów, logii, tarasów mogą ulec nieznacznym zmianom
3. wysokość lokalu w świetle w stanie wykończonym ~ 3,25m (z dokładnością do 1cm), z wyjątkiem miejscowych obniżeń
4. rozprrowadzenie instalacji wentylacyjnej według indywidualnego projektu najemcy


**KARTA KATALOGOWA**

Wydanie: 08    Data wydania: 18.01.2019

**SCHEMAT KONDYGNACJI**

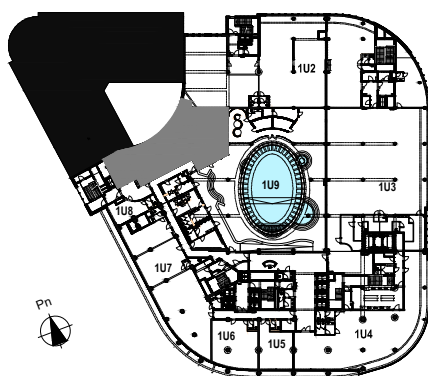

**SYTUACJA**

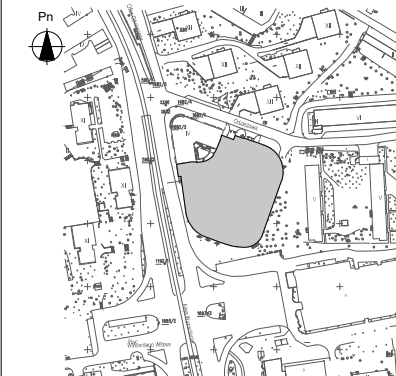

**JEDNOSTKA PROJEKTOWA**



"urbicon" Sp. z o.o. SIEDZIBA:  
71-303 Szczecin ul. Trentowskiego 34  
PRACOWNIA PROJEKTOWA:  
71-524 Szczecin Kadłubka 39  
tel./fax.: 0-91-4821-333  
e\_mail: urbicon@urbicon.pl  
www.urbicon.pl