


BUDYNEK WIELOFUNKCYJNY HANZA TOWER AL. WYZWOLENIA | UL. ODZIEŻOWA W SZCZECINIE

INWESTOR: HANZA INVEST S.A.
05-091 ZĄBKI UL. RADZYMIŃSKA 326

HANZA TOWER

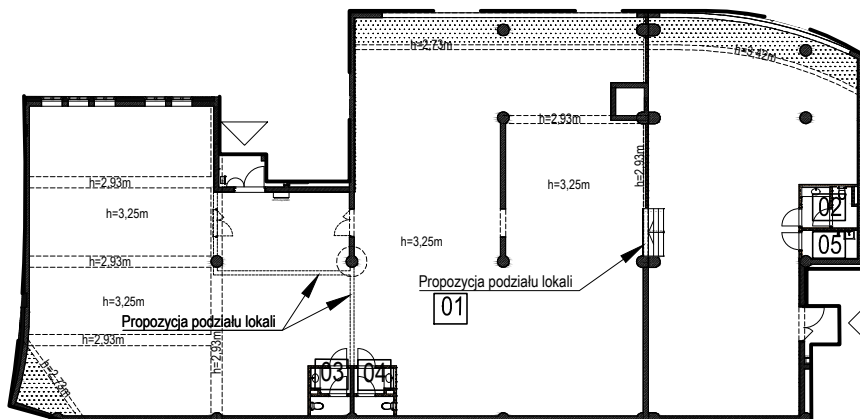

Legenda:

- ściana nierozbieralna
- ściana z możliwością rozbiórki
- miejsce obniżenia - podciąg
- propozycja wydzielenia lokali
- miejsce obniżenia - sufit podwieszany - obudowa izolacji termicznej
- szacht instalacyjny

Skala 1:400



INFORMACJE O LOKALU

nr lokalu	1U2
klatka	-
kondygnacja/piętro	01 1
powierzchnia lokalu [m ²]	756,65m ²

ZESTAWIENIE POWIERZCHNI

01	lokal biurowy	736,89
02	toaleta	5,87
03	toaleta	4,81
04	toaleta	4,82
05	pom. gospodarcze	4,26


uwaga:

1. pomiar powierzchni zgodny z normą PN-ISO 9836: 1997
2. powierzchnie lokali, balkonów, logii, tarasów mogą ulec nieznacznym zmianom
3. wysokość lokalu w świetle w stanie wykończonym ~ 3,94m (z dokładnością do 1cm), z wyjątkiem miejscowych obniżen
4. rozprrowadzenie instalacji wentylacyjnej według indywidualnego projektu najemcy


KARTA KATALOGOWA

Wydanie: 08 Data wydania: 18.01.2019

SCHEMAT KONDYGNACJI

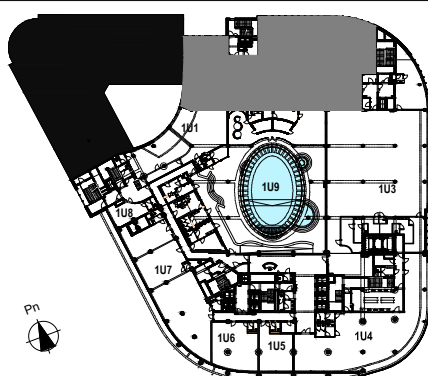

SYTUACJA

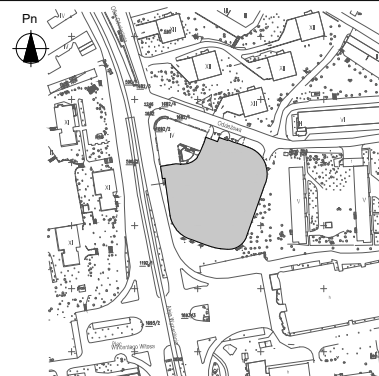

JEDNOSTKA PROJEKTOWA



"urbicon" Sp. z o.o. SIEDZIBA:
71-303 Szczecin ul. Trentowskiego 34
PRACOWNIA PROJEKTOWA:
71-524 Szczecin Kadłubka 39
tel./fax.: 0-91-4821-333
e_mail: urbicon@urbicon.pl
www.urbicon.pl