



BUDYNEK WIELOFUNKCYJNY HANZA TOWER
AL. WYZWOLENIA | UL. ODZIEŻOWA W SZCZECINIE

INWESTOR: HANZA INVEST S.A.
05-091 ZĄBKI UL. RADZYMIŃSKA 326

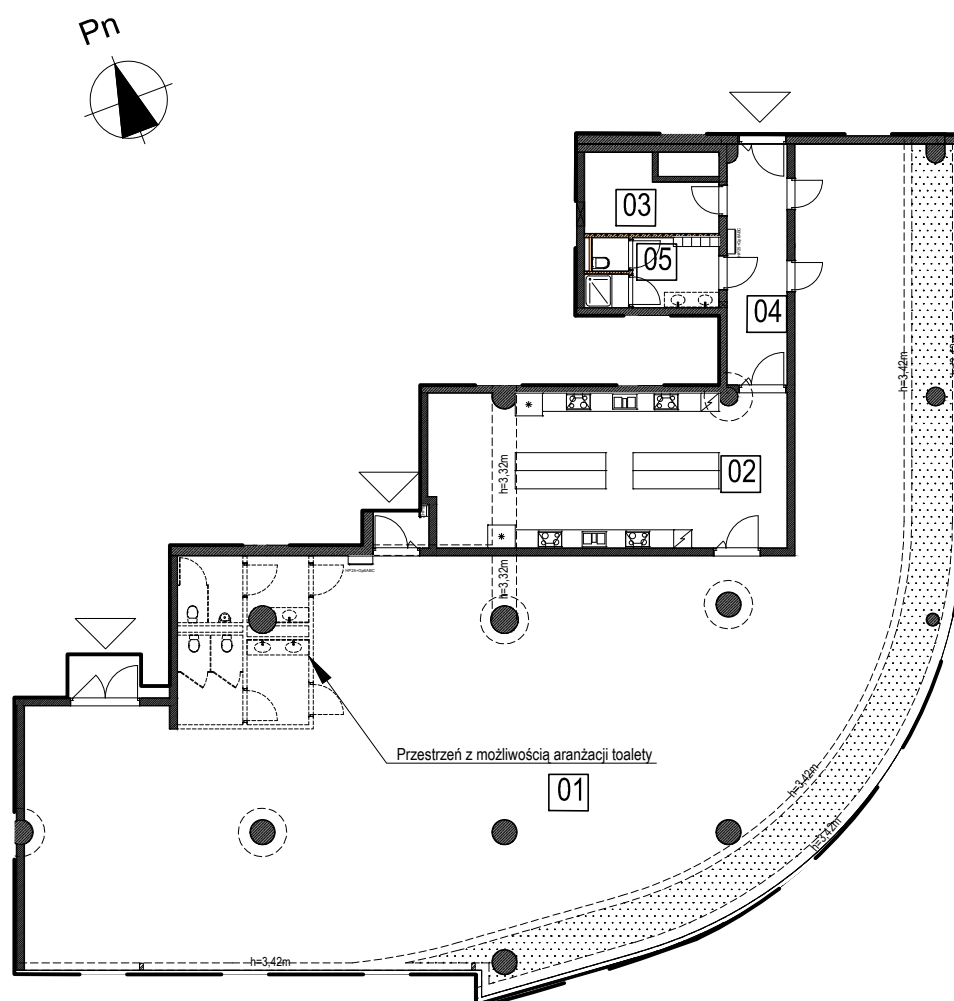

Przestrzeń z możliwością aranżacji toalety

Skala 1:250

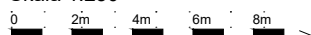

Legenda:

-  ściana nierozbieralna
  szacht instalacyjny
-  ściana z możliwością rozbiórki
-  miejsce obniżenia - podciąg
-  propozycja wydzielenia lokali
-  miejsce obniżenia - sufit podwieszany - obudowa izolacji termicznej

INFORMACJE O LOKALU

nr lokalu	1U4
klatka	-
kondygnacja/piętro	01 1
powierzchnia lokalu [m ²]	524,79m ²


ZESTAWIENIE POWIERZCHNI

01	lokal gastronomiczny	431,06
02	zaplecze gastronomiczne	59,66
03	zaplecze gastronomiczne	9,69
04	korytarz	15,55
05	szatnia gastronom.	8,83


uwaga:

1. pomiar powierzchni zgodny z normą PN-ISO 9836: 1997
2. powierzchnie lokale, balkonów, logii, tarasów mogą ulec nieznacznym zmianom
3. wysokość lokalu w świetle w stanie wykończonym ~ 3,94m (z dokładnością do 1cm), z wyjątkiem miejscowych obniżen
4. rozprawdzenie instalacji wentylacyjnej według indywidualnego projektu

KARTA KATALOGOWA

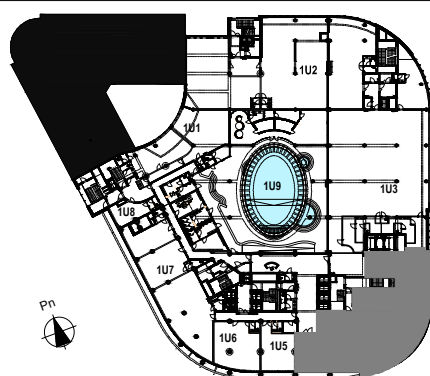

SYTUACJA

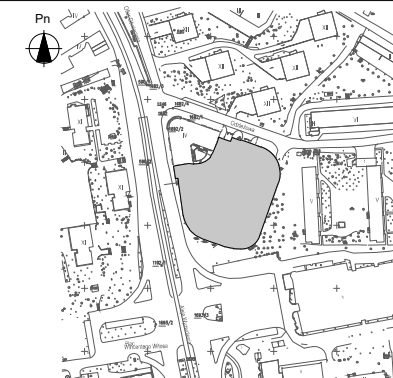

JEDNOSTKA PROJEKTOWA



"urbicon"Sp. z o. o. SIEDZIBA:
71-303 Szczecin ul. Trentowskiego 34
PRACOWNIA PROJEKTOWA:
71-524 Szczecin Kadłubka 39
tel./fax.:0-91-4821-333
e_mail: urbicon@urbicon.pl
www.urbicon.pl