


# BUDYNEK WIELOFUNKCYJNY HANZA TOWER AL. WYZWOLENIA | UL. ODZIEŻOWA W SZCZECINIE

INWESTOR: HANZA INVEST S.A.  
05-091 ZĄBKI UL. RADZYMIŃSKA 326


**HANZA TOWER**

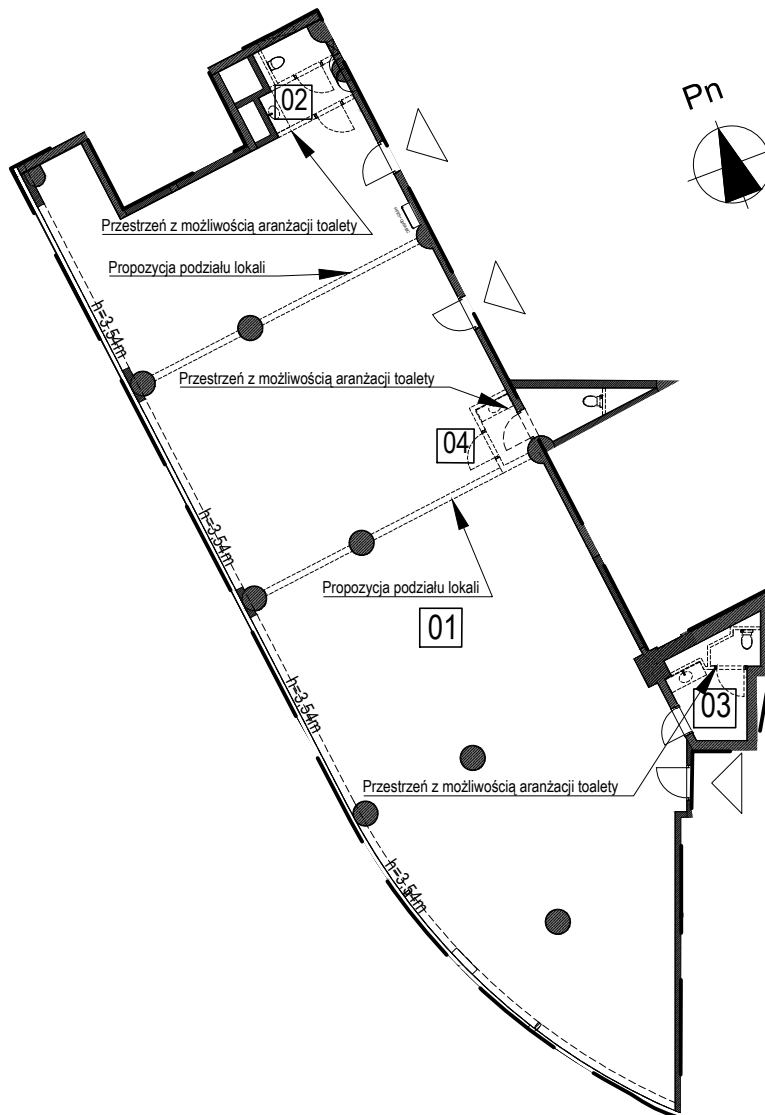

### Legenda:

- ściana nierozbieralna
- ściana z możliwością rozbiórki
- miejsce obniżenia - podciąg
- propozycja wydzielenia lokali
- szacht instalacyjny

Skala 1:250

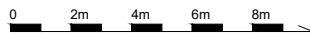

### INFORMACJE O LOKALU

nr lokalu	1U7
klatka	-
kondygnacja/piętro	01   1
powierzchnia lokalu [m <sup>2</sup> ]	343,49m <sup>2</sup>

### ZESTAWIENIE POWIERZCHNI

01	lokal usługowy	323,44
02	toaleta	6,91
03	toaleta	6,96
04	toaleta	6,18


### uwaga:

1. pomiar powierzchni zgodny z normą PN-ISO 9836: 1997
2. powierzchnie lokali, balkonów, logii, tarasów mogą ulec nieznacznym zmianom
3. wysokość lokalu w świetle w stanie wykończonym ~ 3,94m (z dokładnością do 1cm), z wyjątkiem miejscowych obniżeń
4. rozprzewadzenie instalacji wentylacyjnej według indywidualnego projektu najemcy


### KARTA KATALOGOWA

Wydanie: 08    Data wydania: 18.01.2019

### SCHEMAT KONDYGNACJI

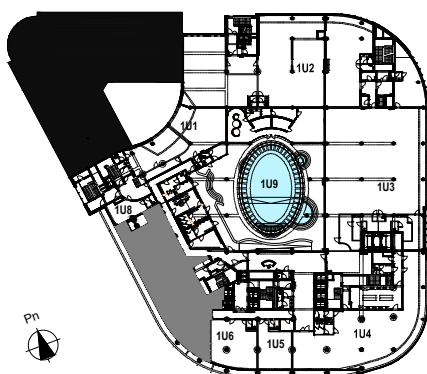

### SYTUACJA

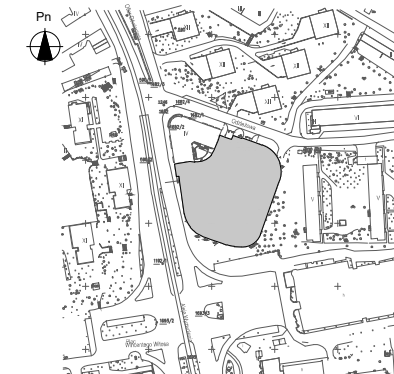

### JEDNOSTKA PROJEKTOWA



"urbicon"Sp. z o.o. SIEDZIBA:  
71-303 Szczecin ul. Trentowskiego 34  
PRACOWNIA PROJEKTOWA:  
71-524 Szczecin Kadłubka 39  
tel./fax.:0-91-4821-333  
e\_mail: urbicon@urbicon.pl  
www.urbicon.pl