


BUDYNEK WIELOFUNKCYJNY HANZA TOWER AL. WYZWOLENIA | UL. ODZIEŻOWA W SZCZECINIE

INWESTOR: J.W. CONSTRUCTION HOLDING S.A.
05-091 ZĄBKI UL. RADZYMIŃSKA 326

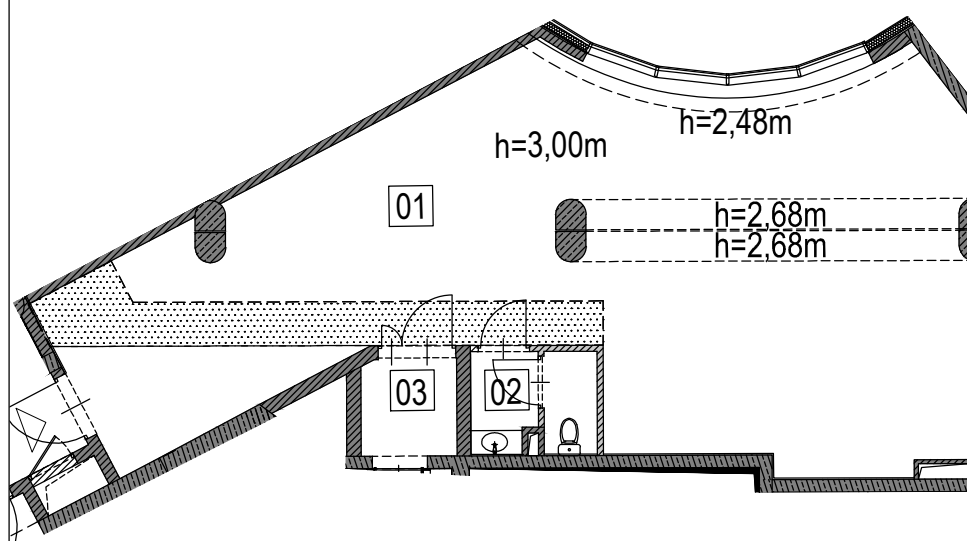

Skala 1:150



Legenda:

- ściana nierozbieralna
- ściana z możliwością rozbiórki
- miejsce obniżenia - podciąg
- miejsce obniżenia - sufit podwieszany - obudowa instalacji wentylacyjnej lub obudowa izolacji termicznej - mogą ulec zmianie
- szacht instalacyjny

INFORMACJE O LOKALU

nr lokalu	4B/5
klatka	-
kondygnacja/piętro	04 4
powierzchnia lokalu [m ²]	113,28m ²

ZESTAWIENIE POWIERZCHNI


01	lokal biurowy	104,96
02	toaleta	4,73
03	przedsionek	3,59

uwaga:
1. pomiar powierzchni zgodny z normą PN-ISO 9836: 1997
2. obniżenia stropu mogą ulec zmianie


KARTA KATALOGOWA

Wydanie: 08 Data wydania: 18.01.2019

SCHEMAT KONDYGNACJI

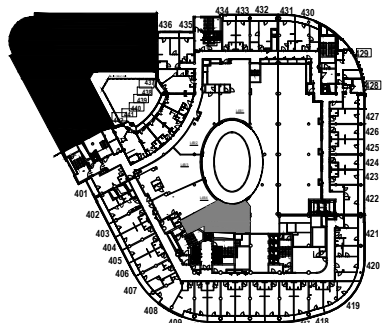

SYTUACJA

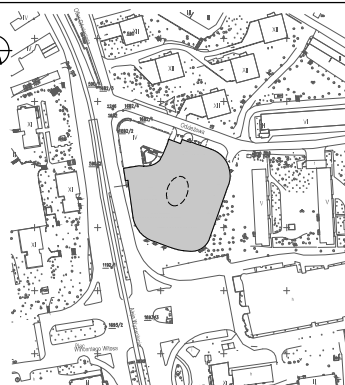

JEDNOSTKA PROJEKTOWA



"urbicon" Sp. z o.o. SIEDZIBA:
71-303 Szczecin ul. Trentowskiego 34
PRACOWNIA PROJEKTOWA:
71-524 Szczecin Kadłubka 39
tel./fax.: 0-91-4821-333
e_mail: urbicon@urbicon.pl
www.urbicon.pl