
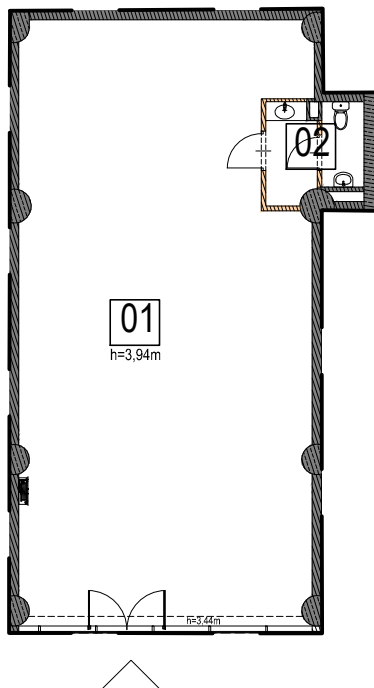


# BUDYNEK WIELOFUNKCYJNY HANZA TOWER AL. WYZWOLENIA | UL. ODZIEŻOWA W SZCZECINIE

INWESTOR: HANZA INVEST S.A.  
05-091 ZĄBKI UL. RADZYMIŃSKA 326

**HANZA TOWER**

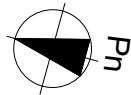

Skala 1:200



### Legenda:

- ściana nierozbieralna
- ściana z możliwością rozbiórki
- szacht instalacyjny
- miejsce obniżenia - podciąg

### INFORMACJE O LOKALU

nr lokalu	0U8
ilość pokoi	1
klatka	-
kondygnacja/piętro	00   0
powierzchnia lokalu [m <sup>2</sup> ]	126,19m <sup>2</sup>

### ZESTAWIENIE POWIERZCHNI


01	lokal usługowy	120,35
02	toaleta	5,84

**uwaga:**  
1. pomiar powierzchni zgodny z normą PN-ISO 9836:1997  
2. powierzchnie lokali, balkonów, logii, tarasów mogą ulec nieznacznym zmianom  
3. przeprowadzenie instalacji wentylacyjnej według indywidualnego projektu najemcy


### KARTA KATALOGOWA

Wydanie: 08    Data wydania: 18.01.2019

### SCHEMAT KONDYGNACJI

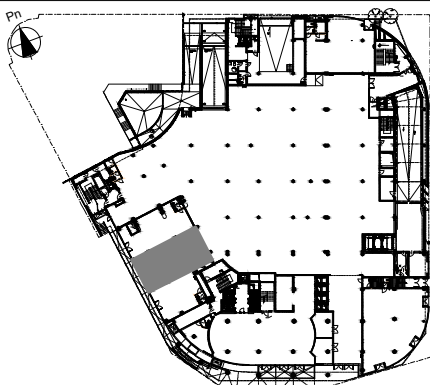

### SYTUACJA

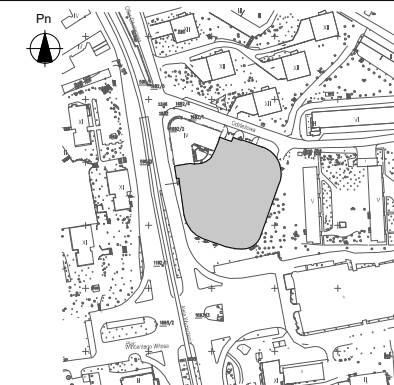

### JEDNOSTKA PROJEKTOWA



"urbicon"Sp. z o.o. SIEDZIBA:  
71-303 Szczecin ul. Trentowskiego 34  
PRACOWNIA PROJEKTOWA:  
71-524 Szczecin Kadłubka 39  
tel./fax.:0-91-4821-333  
e\_mail: urbicon@urbicon.pl  
www.urbicon.pl