


BUDYNEK WIELOFUNKCYJNY HANZA TOWER AL. WYZWOLENIA | UL. ODZIEŻOWA W SZCZECINIE

INWESTOR: HANZA INVEST S.A.
05-091 ZĄBKI UL. RADZYMIŃSKA 326

HANZA TOWER

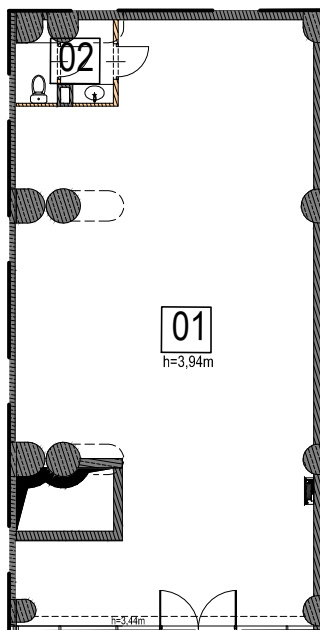

Legenda:

- ściana nierozbieralna
- ściana z możliwością rozbiórki
- miejsce obniżenia - podciąg
- szacht instalacyjny

Skala 1:200



INFORMACJE O LOKALU

| | |
|---------------------------------------|----------------------|
| nr lokalu | 0U9 |
| klatka | - |
| kondygnacja/piętro | 00 0 |
| powierzchnia lokalu [m ²] | 116,35m ² |

ZESTAWIENIE POWIERZCHNI


| | | |
|----|----------------|--------|
| 01 | lokal usługowy | 111,60 |
| 02 | toaleta | 4,75 |

uwaga:
1. pomiar powierzchni zgodny z normą PN-ISO 9836: 1997
2. powierzchnie lokali, balkonów, logii, tarasów mogą ulec nieznacznym zmianom
3. pozrowadzenie instalacji wentylacyjnej według indywidualnego projektu najemcy

KARTA KATALOGOWA

Wydanie: 08 Data wydania: 18.01.2019

SCHEMAT KONDYGNACJI

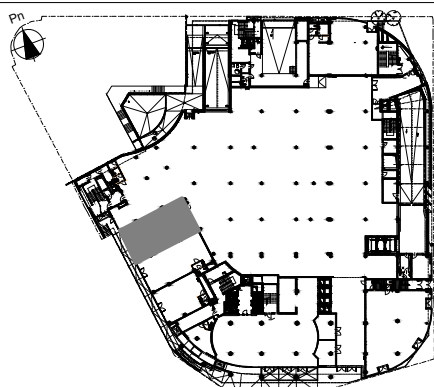

SYTUACJA



JEDNOSTKA PROJEKTOWA



"urbicon"Sp. z o.o. SIEDZIBA:
71-303 Szczecin ul. Trentowskiego 34
PRACOWNIA PROJEKTOWA:
71-524 Szczecin Kadłubka 39
tel./fax.:0-91-4821-333
e_mail: urbicon@urbicon.pl
www.urbicon.pl